


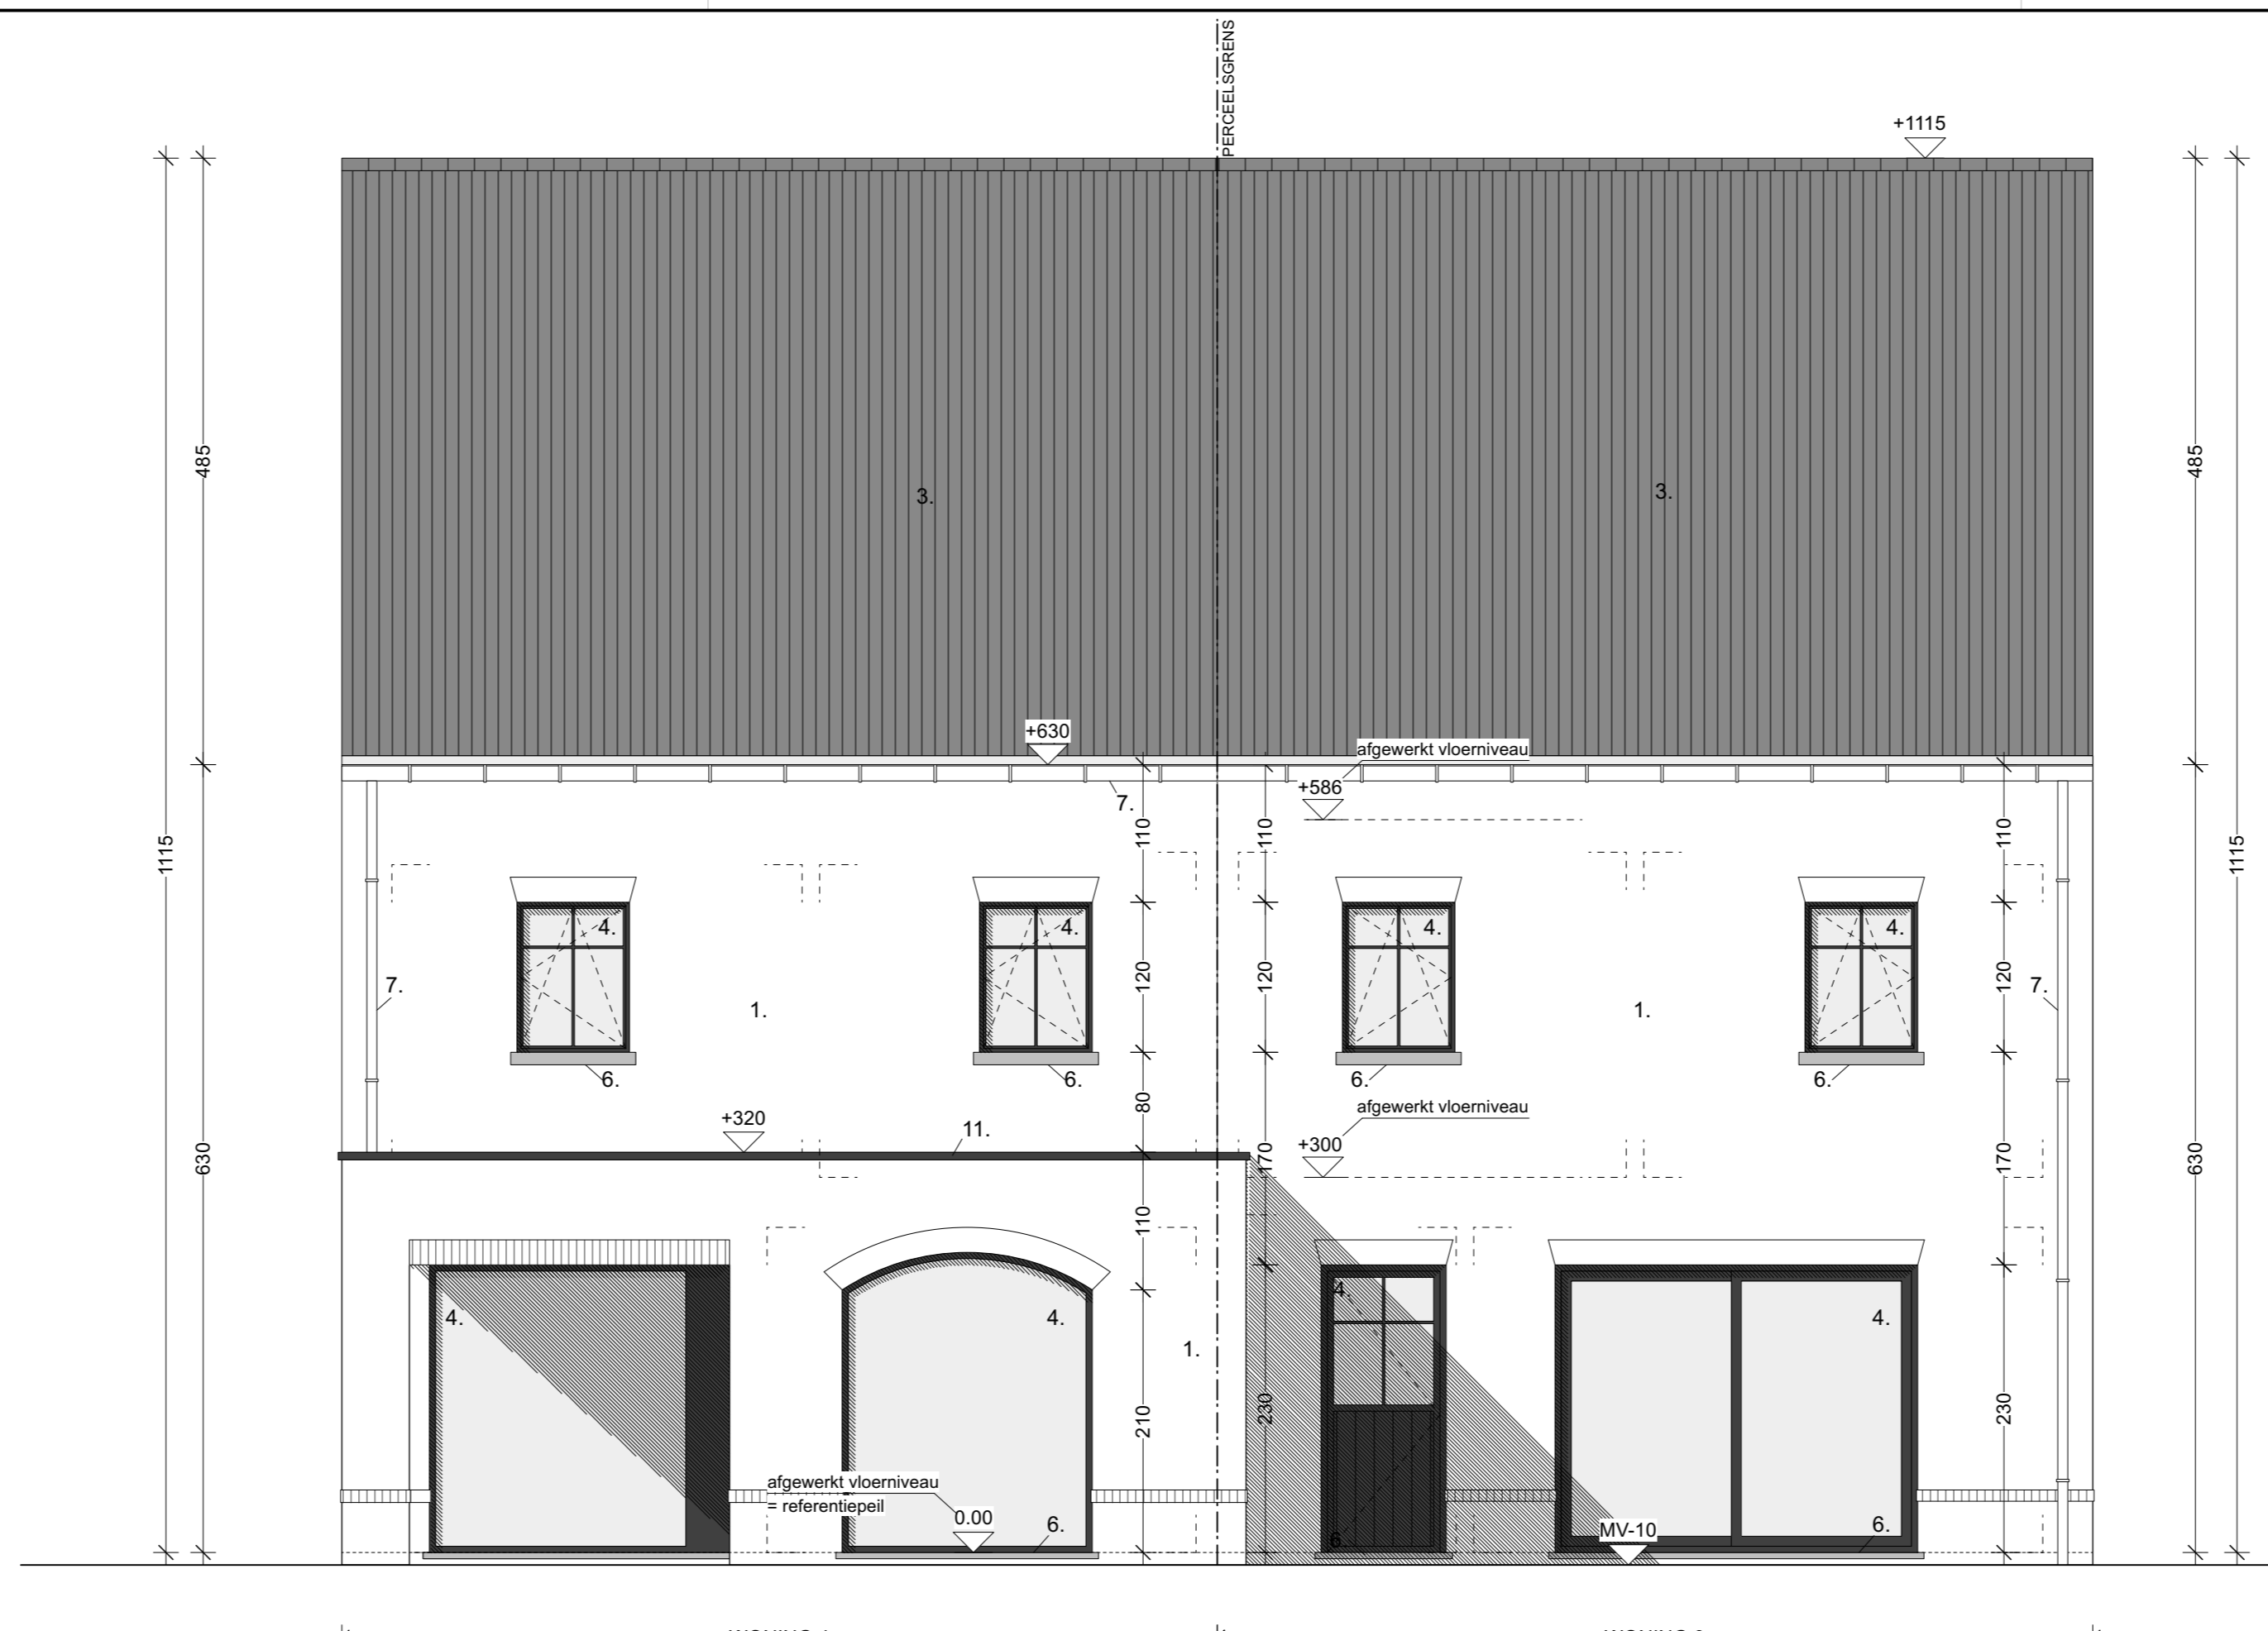


VOORGEVEL

WONING 3 & 4



ACHTERGEVEL

WONING 3 & 4

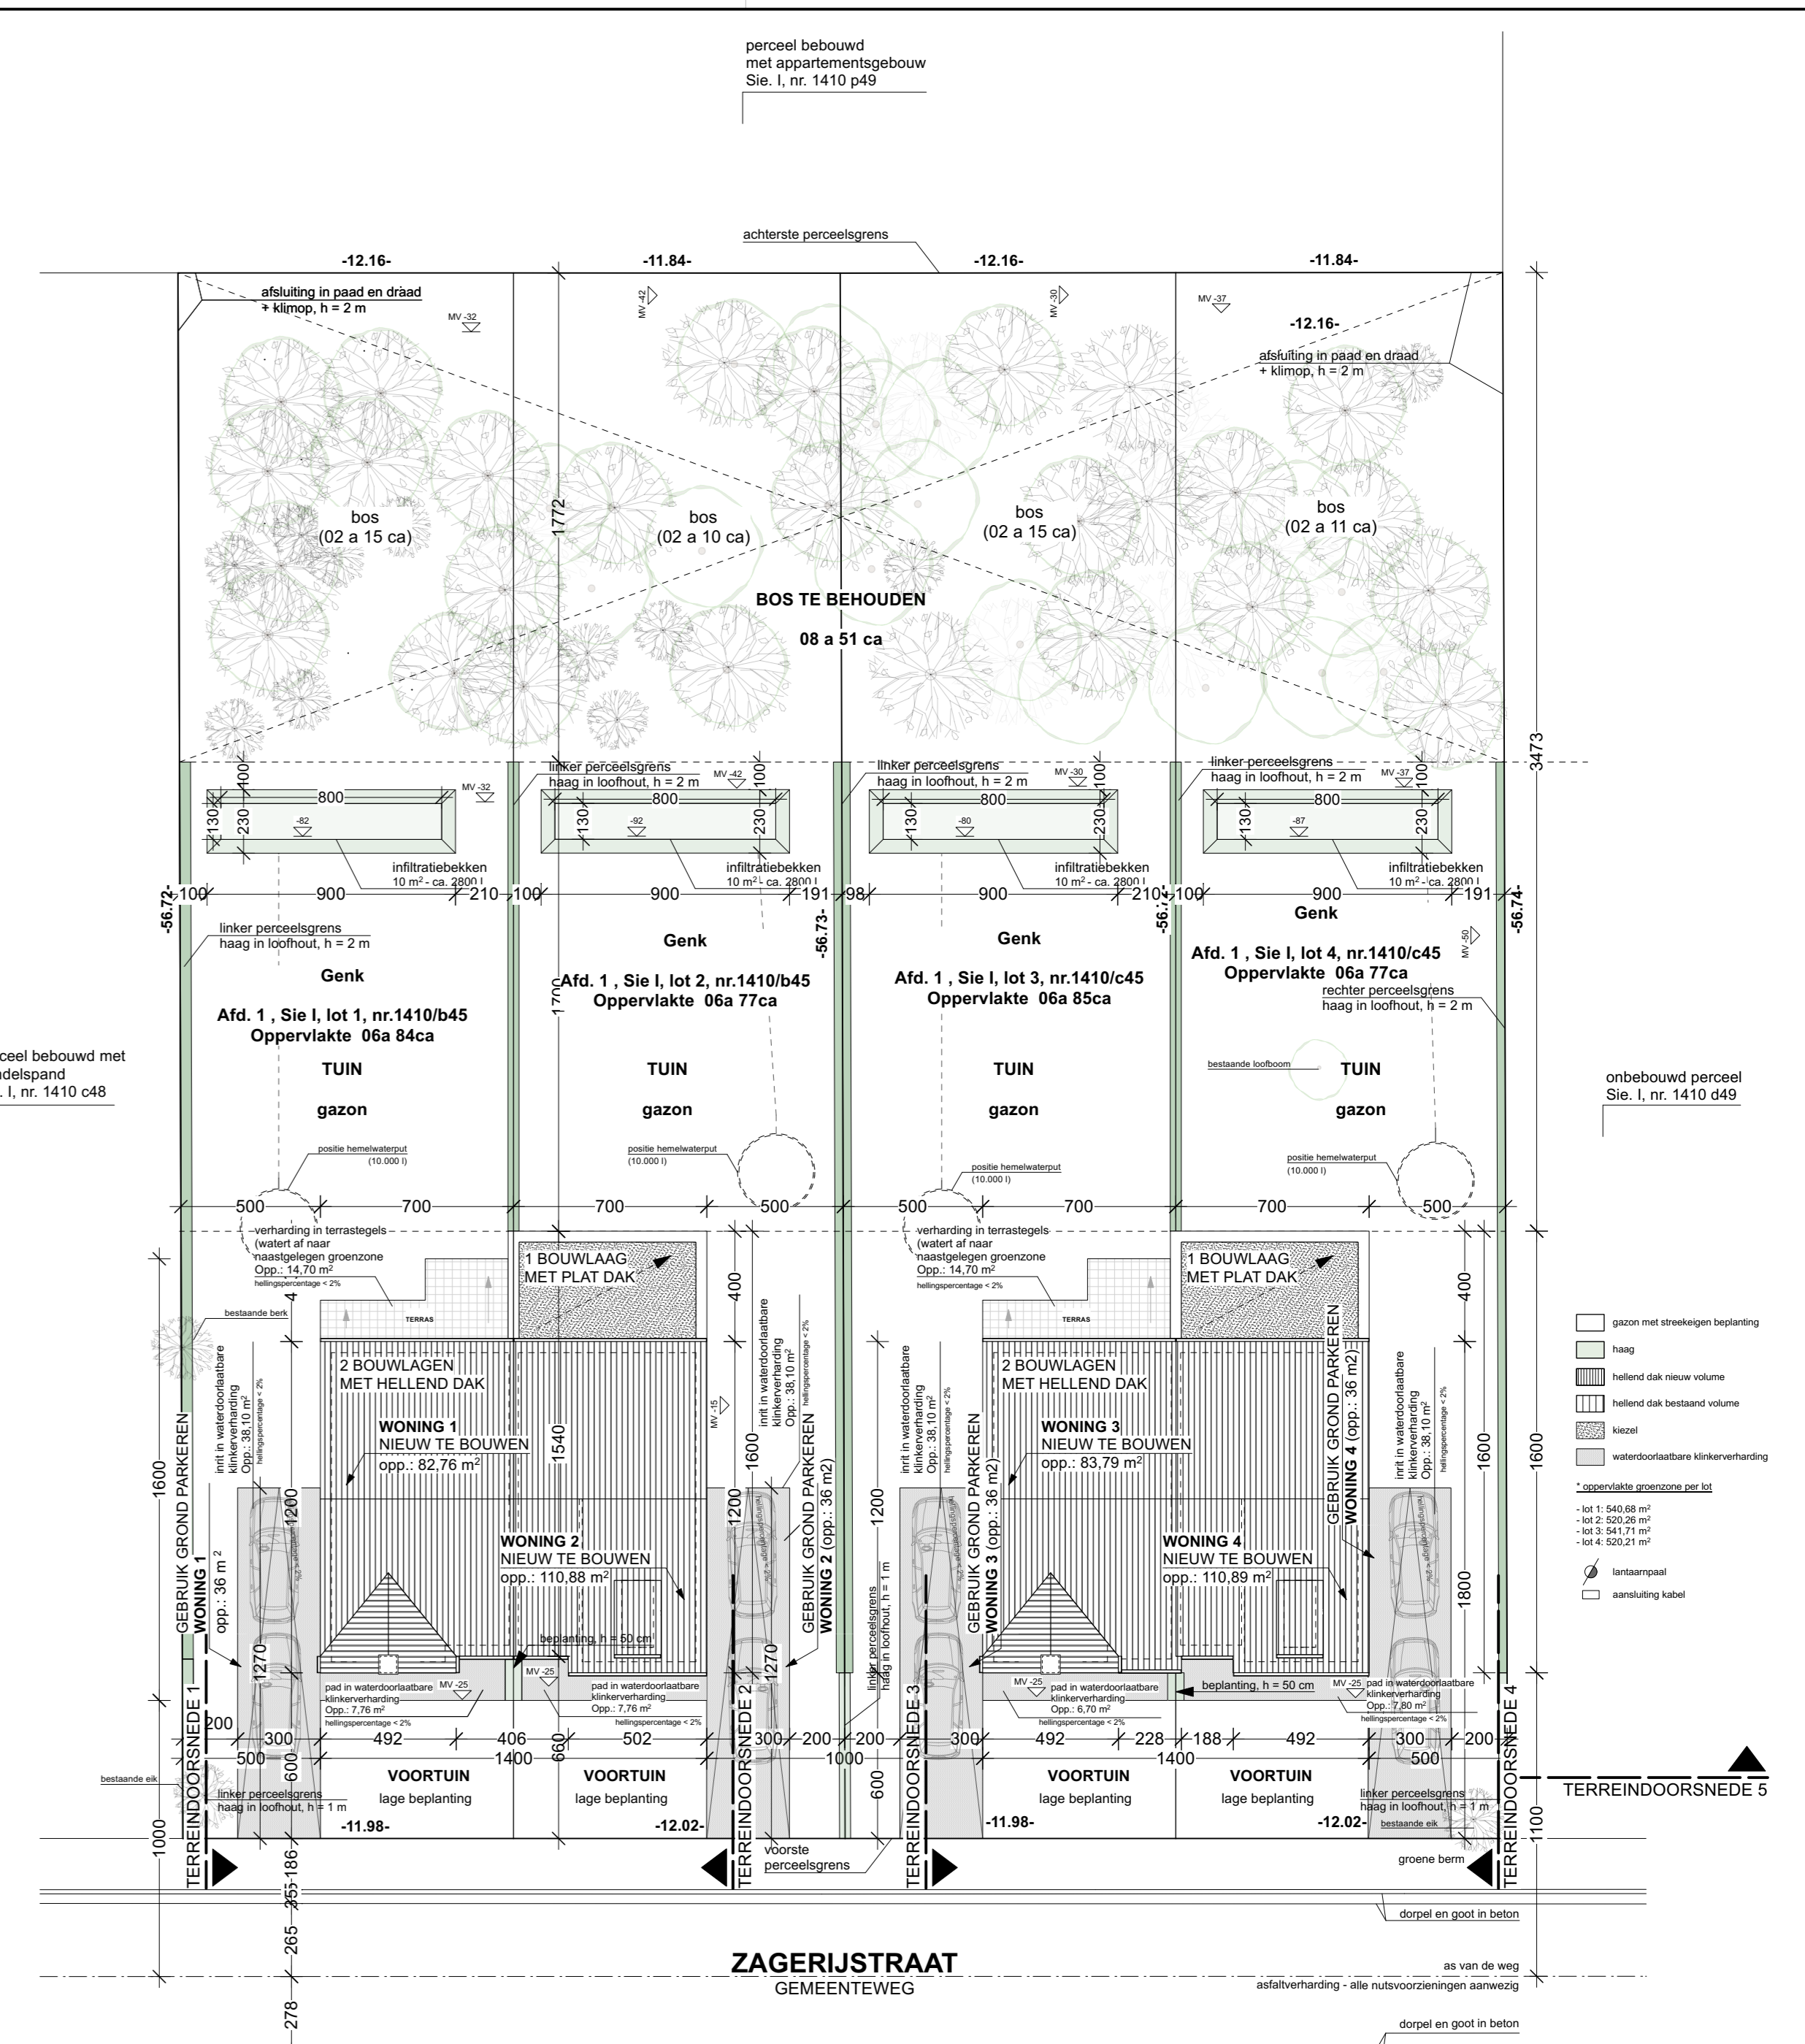

INPLANTINGSPLAN
NIEUWE SITUATIE
schaal 1/200


SCHAALBAK
0 50 100 200m

- LEGENDE**
- binnenmuren uit snelbouwsteen
 - metselewerk uit betonblokken
 - betonvloer op volle grond
 - volle grond
 - gewapend betonvloer en betonbalken
 - Ytongblokken
 - dakoppervlak hellend dak
 - dakoppervlak plat dak
 - waterdoorlaatbare klinkerverharding
 - terrasverharding
 - lantaarnpaal
 - aansluiting TV
 - deksel
 - slokker
 - hydrant

MATERIALEN


1. gevelsteen, kleur witlichtgrijs genuanceerd
2. houten gevelbekleding, kleur natuurlijk vergrisd
3. keramische dakpannen, kleur anthraciet genuanceerd
4. buitenschrijnwerk in aluminium, kleur donkergrijs - zwart
5. buitenschrijnwerk in hout, kleur natuurlijk vergrisd
6. dorpels in blauwe hardsteen
7. gaten en hengelwaterafvoer in zink (zwart)
8. constructie in hout
9. afwerking in arduin
10. lat in hout
11. aluminium dakrandprofiel, kleurd idem buitenschrijnwerk

- RW: REGENWATERAFVOER
 TS: TOEZICHTSTOP
 VS: VERLOOPSTUK
 * : AFTAPPUNT REGENWATER
 ⊙ : ROOKDECTOR + MELDER

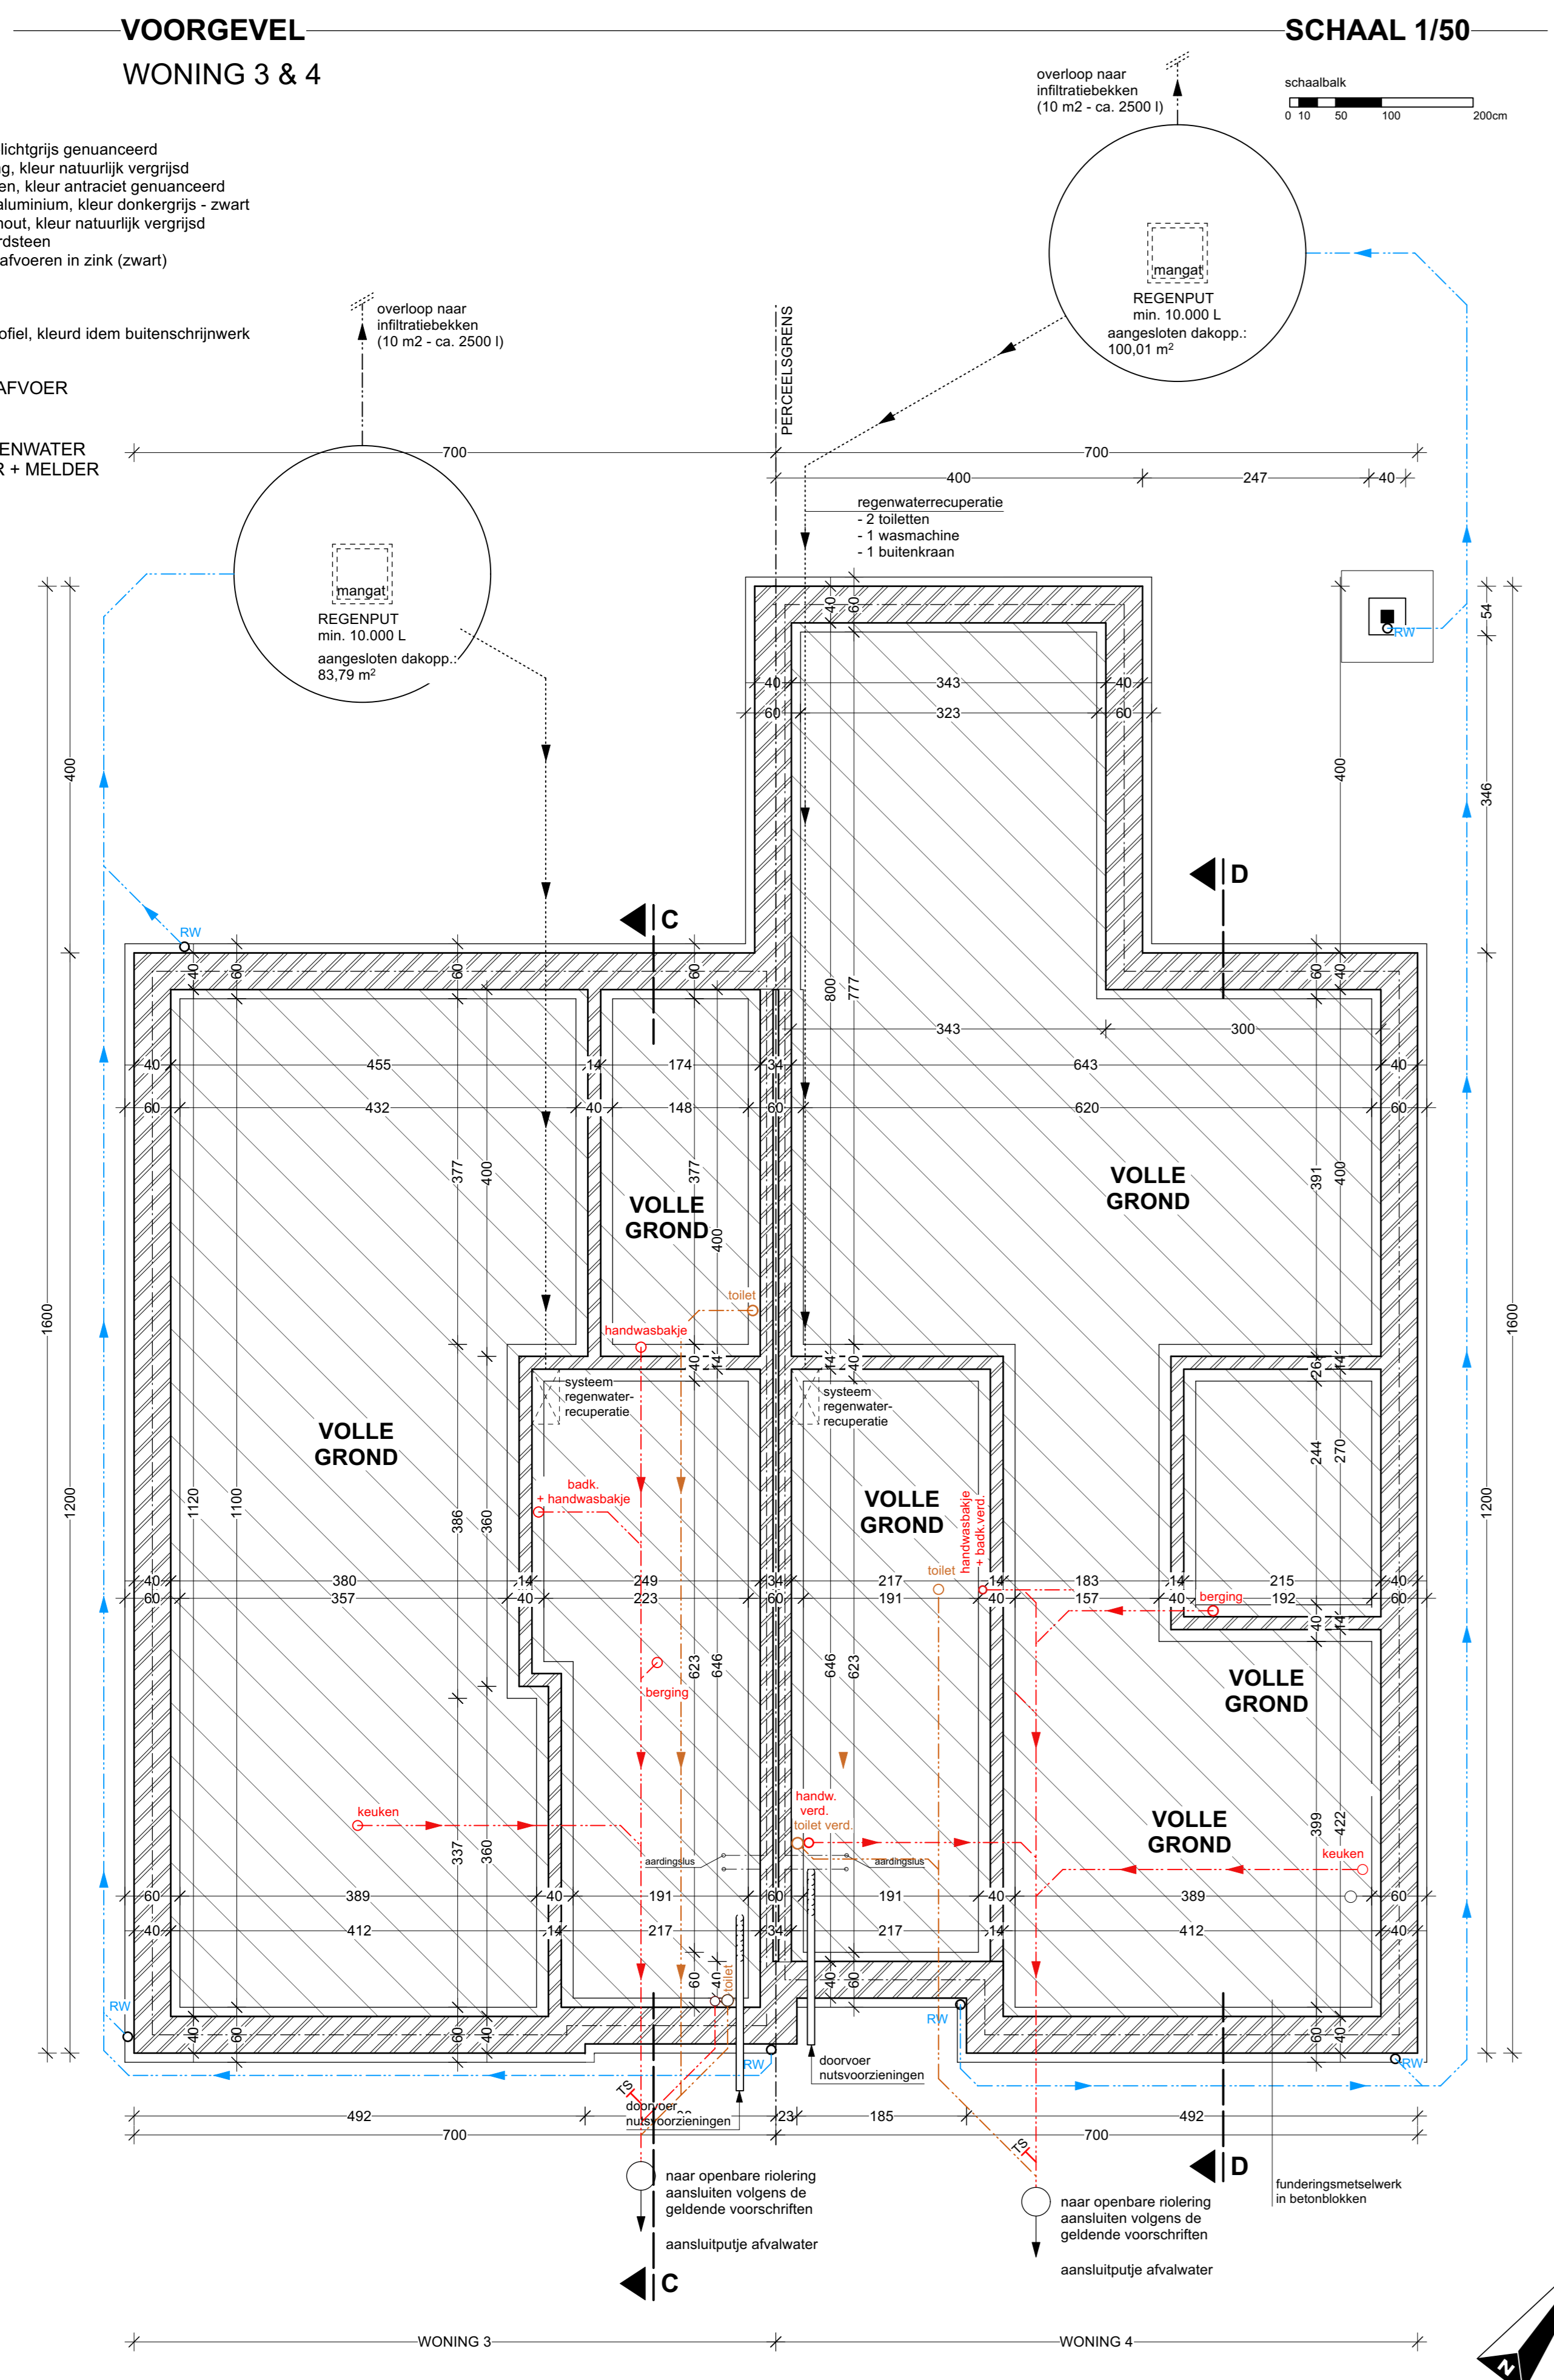


FUNDERINGS- EN RIOLERINGSPLAN
WONING 3 & 4

schaal 1/50
0 50 100 200m

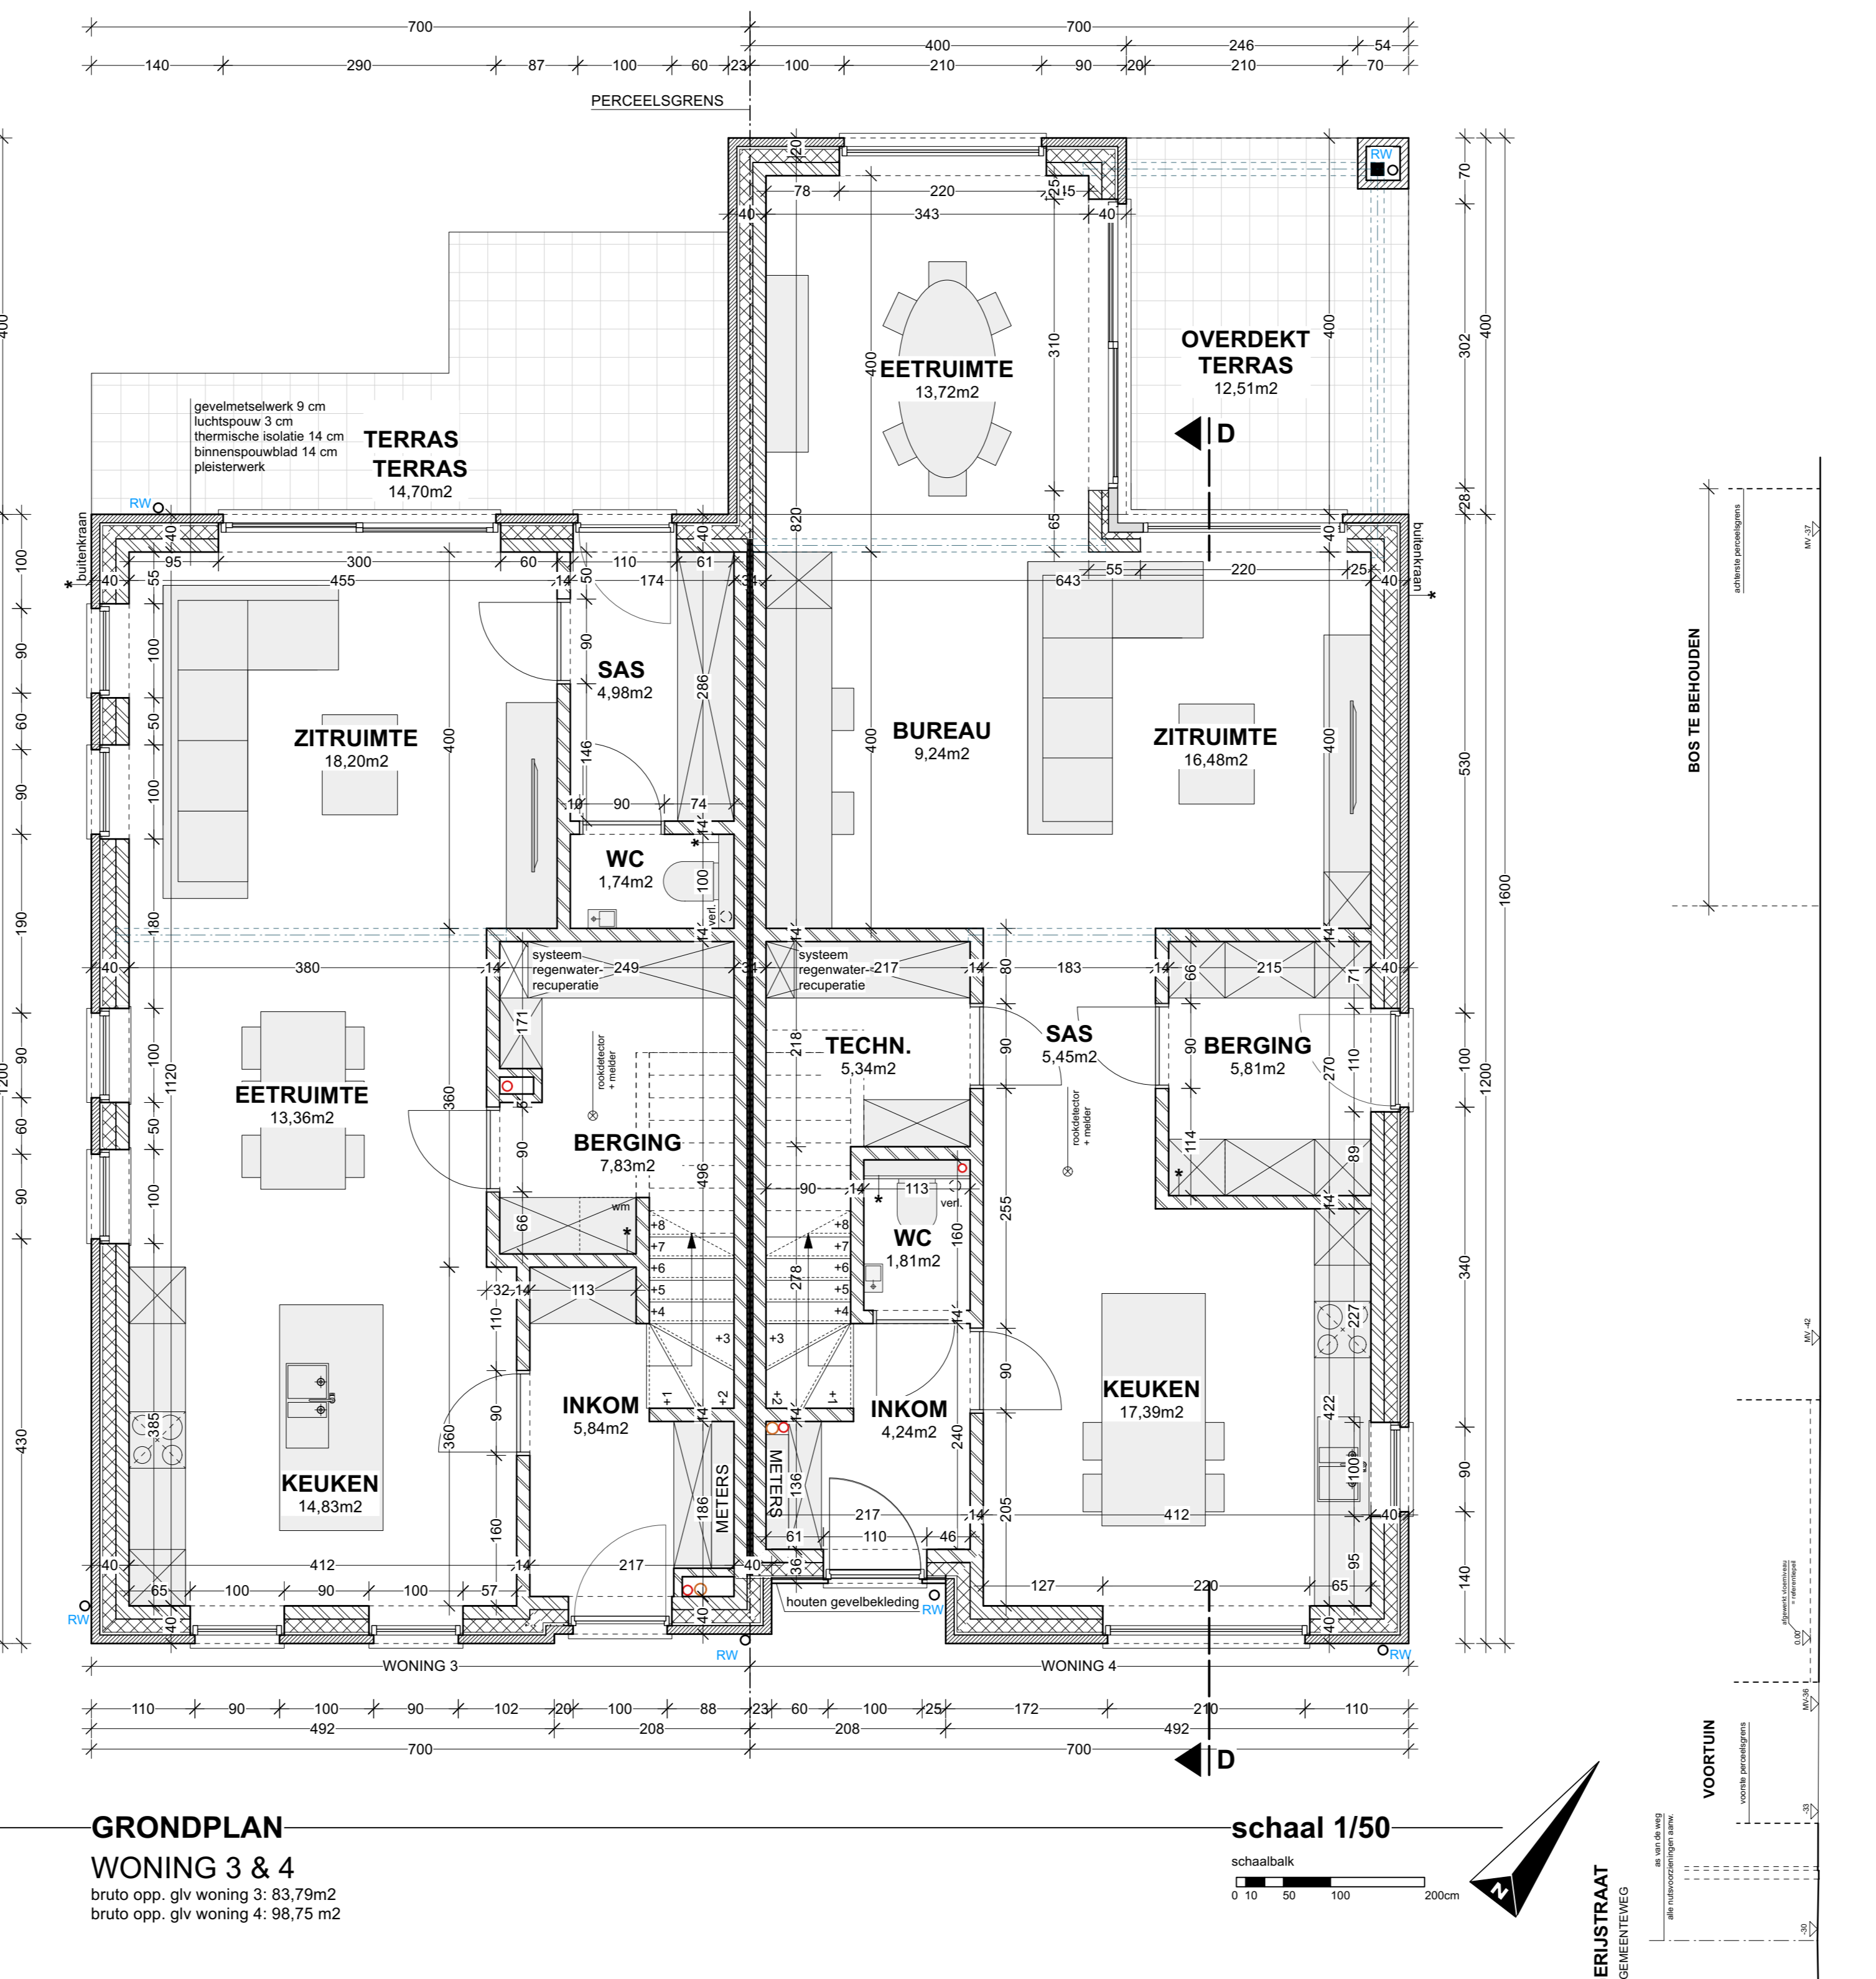

GRONDPLAN
WONING 3 & 4
bruto opp. giv woning 3: 83,79m²
bruto opp. giv woning 4: 98,75 m²

schaal 1/50
0 50 100 200m

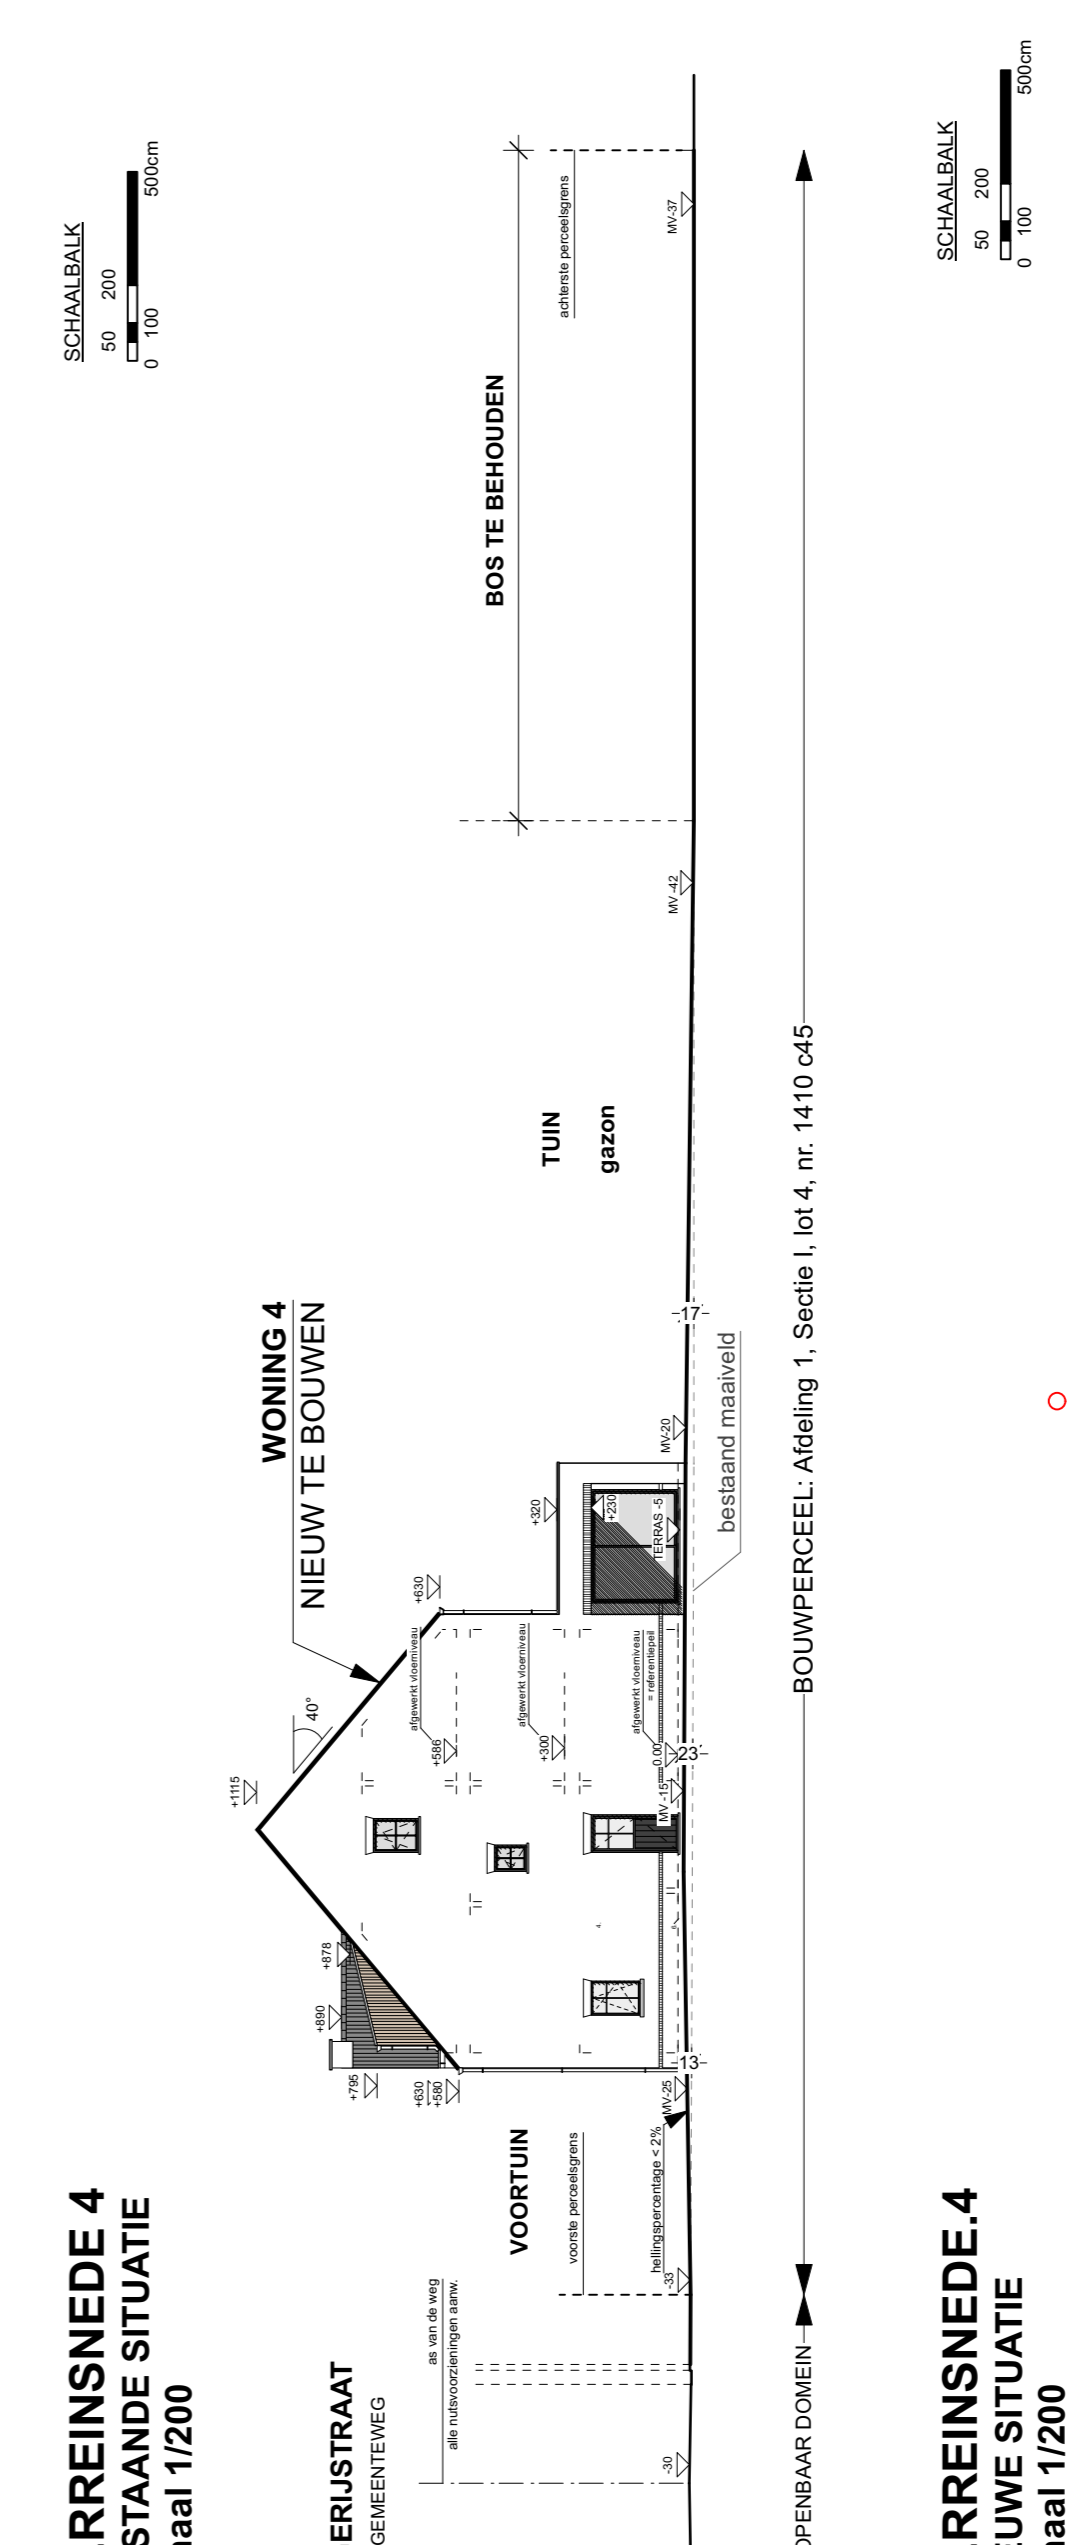

TERREINSNEDE 4
BESTAANDE SITUATIE
schaal 1/200

TERREINSNEDE 4
NIEUWE SITUATIE
schaal 1/200

| | | |
|---|---|---|
| provincie | Limburg | |
| gemeente | Genk | |
| Het bouwen van 4 eengezinswoningen | | |
| gelegen | Zagerijstraat Zn, 3600 Genk | |
| kadaster | Afdeling 1, sectie I, nr. 1410 b45 & c45 | |
| bouwhoer | Habraken Woonprojecten Kapelstraat 65 3930 Hamont-Achel | |
| architect | MATEN-ARCHITECTEN Broesveldstraat 1, b.9. 3910 Neerpelt roeland@maten-architecten.be GSM: +32 477 583 380 francis@maten-architecte.be GSM: +32 476 641 563 | |
| UITVOERINGSPLANNEN | | |
| Woning 3 & 4: | MATEN-ARCHITECTEN | |
| Terreinsnede | Palmerius Rosland | |
| Voor- en achtergevel | Francis Schurmans | |
| Funderings- en rioleringsplan | architect | |
| Grondplan | | |
| 1.1 | 13-02-24 | afvoersystemen met omlaatsluip |
| 1.2 | 13-02-24 | afvoersystemen aangepast |
| 1.3 | 13-02-24 | afvoersystemen aangepast |
| 1.4 | 13-02-24 | afvoersystemen aangepast |
| 1.5 | 13-02-24 | afvoersystemen aangepast |
| 1.6 | 13-02-24 | afvoersystemen aangepast |
| U.3.3 | 1/50 1/200 | Broesveldstraat 1, b.9 3910 Neerpelt |
| | | M 23.40 |